

Département de l'Aveyron
 COMMUNE : LA SALVETAT PEYRALES
 Lieu-dit : La Romanie
 Cadastre : Section F - n° 96
 Propriété de la Commune


PLAN DE BORNAGE

Echelle : 1 / 500

Relevé d'état des lieux effectué le 2 Février 2009
 Bornage réalisé le 11 Décembre 2009
 Procès Verbal de Bornage PV1 - D.9013
 Coordonnées : Système local

POINTS D'APPUI			
Points N°	X	Y	Matérialisation
1	9784.34	2792.74	Borne OGE
52	9757.16	2854.20	Borne OGE
53	9759.44	2852.31	Borne OGE
55	9771.16	2802.10	Borne OGE
116	9811.76	2798.55	Borne OGE
117	9804.77	2822.98	Borne OGE
907	9751.04	2859.23	Borne OGE

POINTS MATERIALISANT LES LIMITES			
Points N°	X	Y	Matérialisation
108 A	9782.59	2798.50	Borne OGE
107 B	9775.86	2825.77	Borne OGE
122 C	9767.62	2857.96	Borne OGE
118 D	9810.02	2845.05	Borne OGE
119 E	9833.90	2837.00	Borne OGE
120 F	9857.96	2829.21	Borne OGE
112 G	9845.79	2777.82	Borne OGE
113 H	9830.35	2783.90	Borne OGE
114 I	9821.88	2786.49	Borne OGE
115 J	9809.95	2790.14	Borne OGE

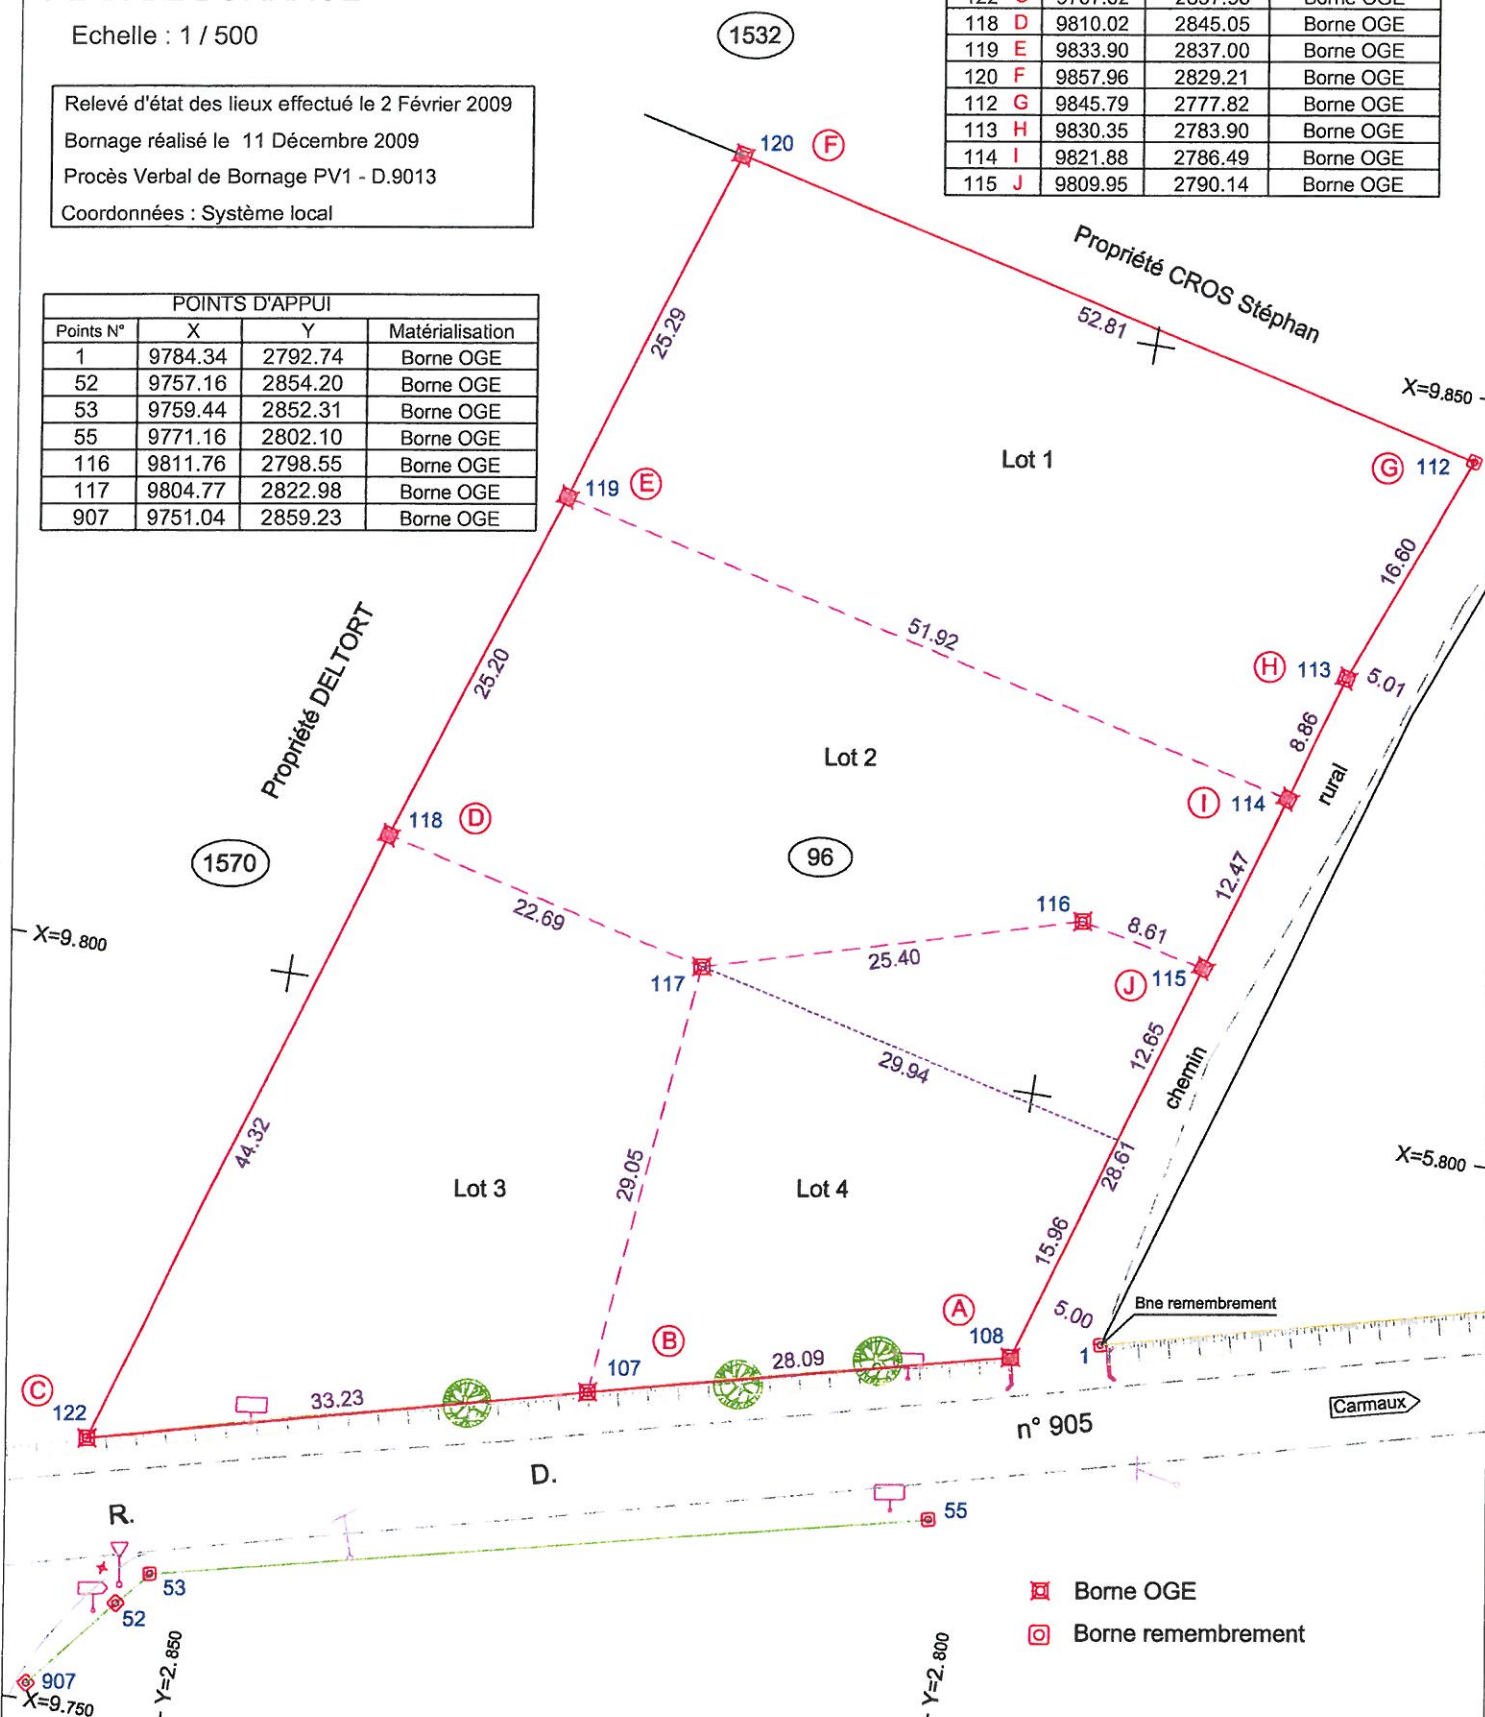

■ Borne OGE
 □ Borne remembrement

PLAN DE SITUATION

Echelle : 1 / 25000

